


Straßenquerschnitt I-I "Bundesstraße 83"

Krümenverbesserung Schloßkurve, Achse 1 (Bau-km ca. 0+575.000)

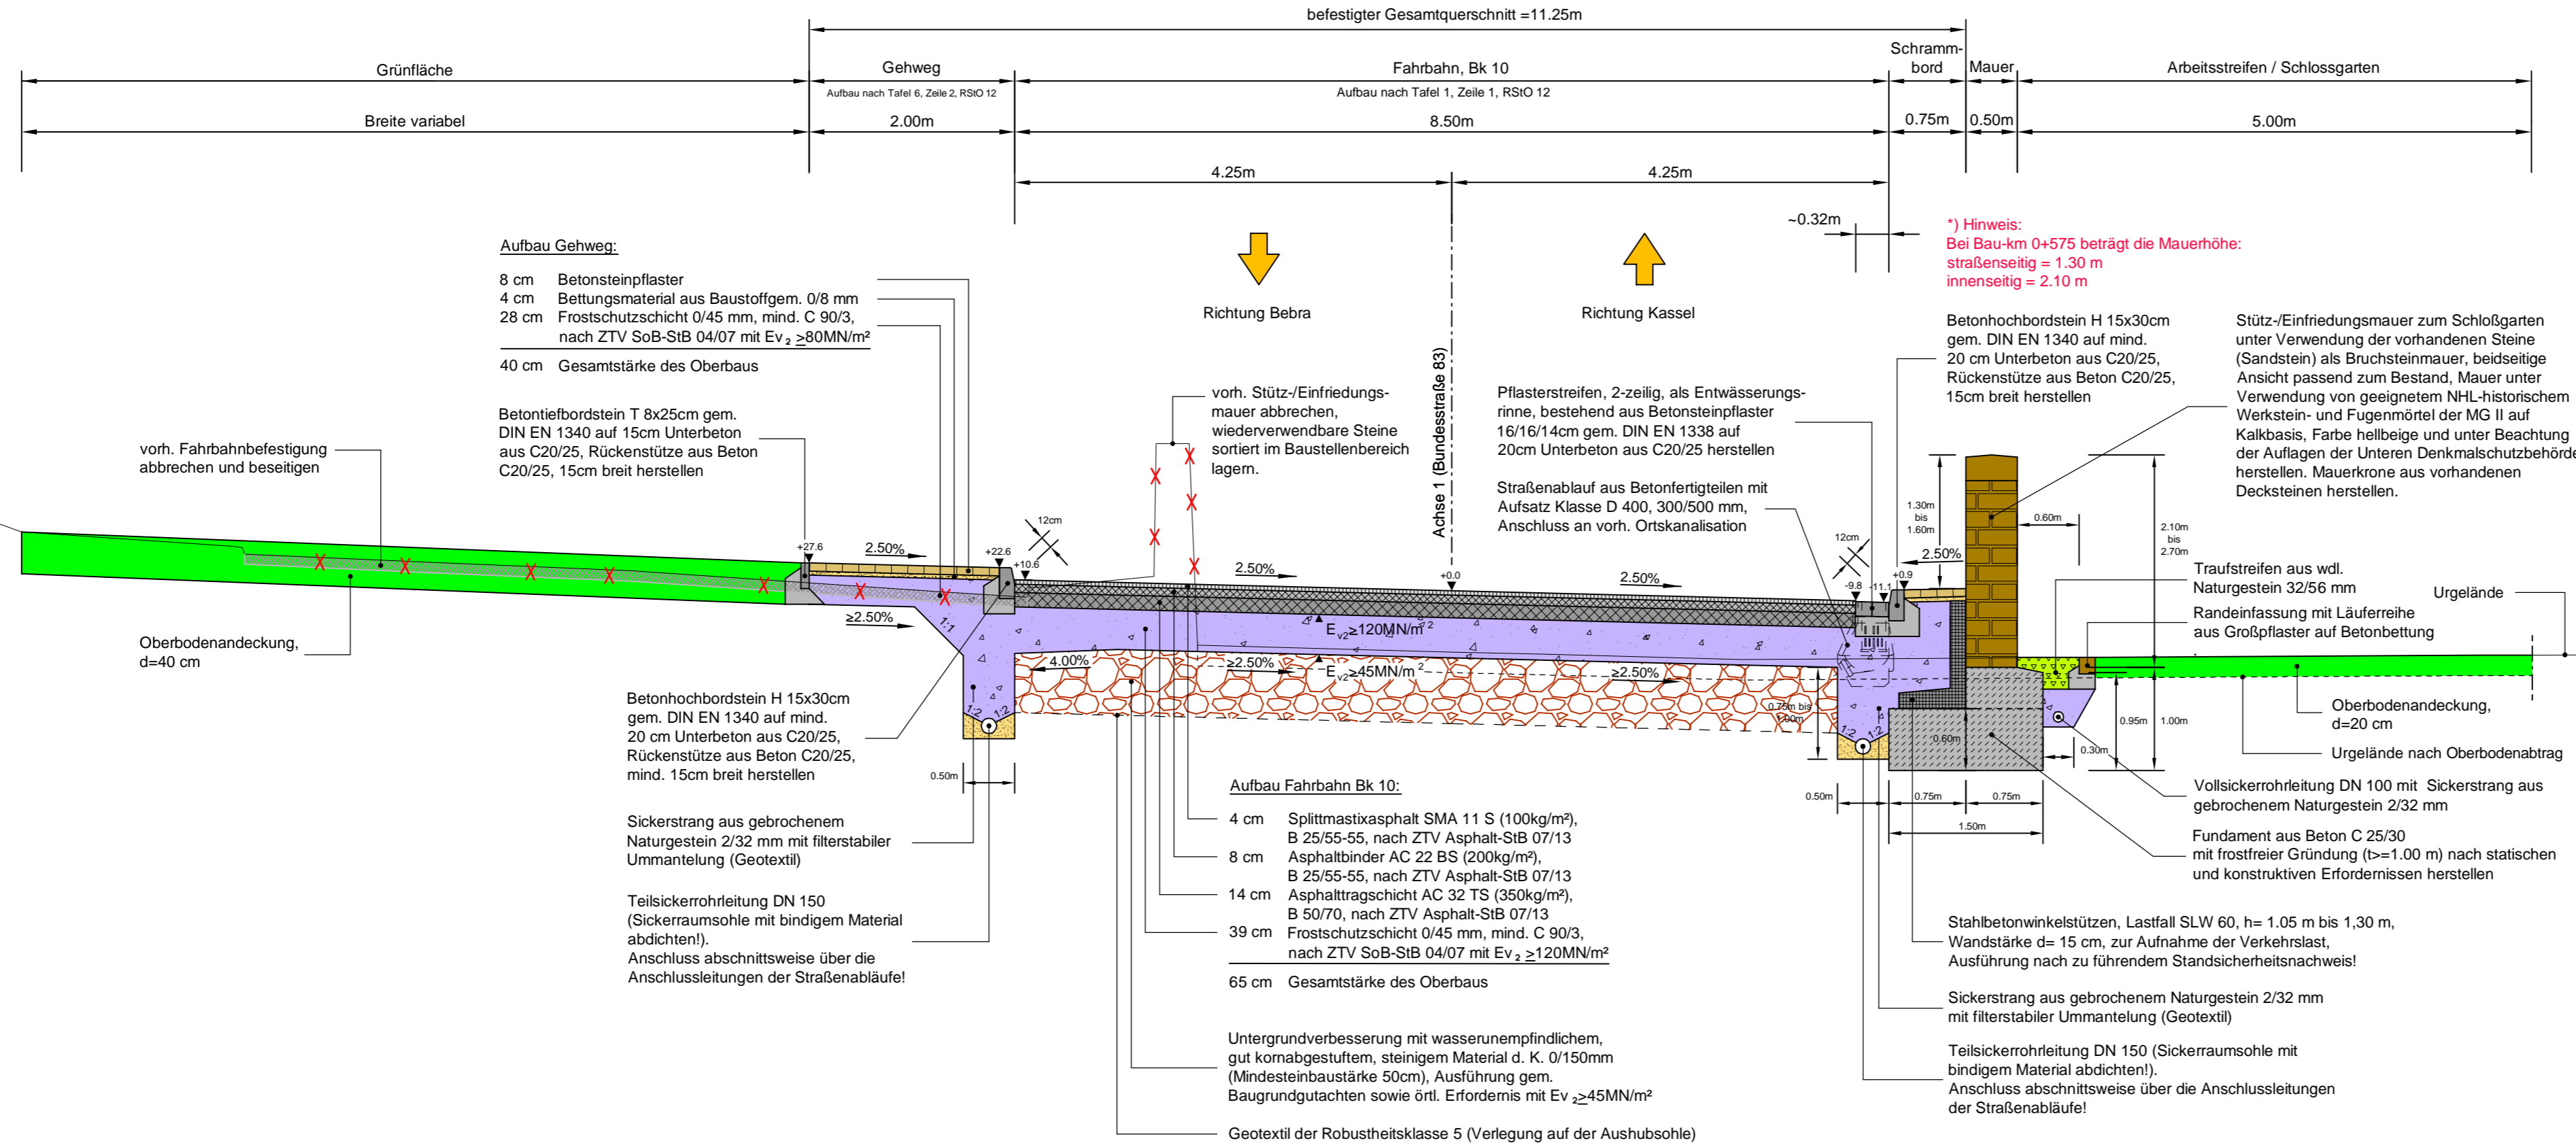

Nr.	Art der Änderung und Ergänzung	Datum	Name

GENEHMIGUNGSPLANUNG

Entwurfsbearbeitung: **ING.- UND PLANUNGSBÜRO**
Dipl.-Ing. Reiner Wiegand

Breslauer Straße 5, 36280 Oberaula
Roter Weg 9, 34626 Neukirchen
e-mail: ibwiegand@t-online.de

bearbeitet	Juni 2016	Wiegand
gezeichnet	Juni 2016	CAD
geprüft	06.06.2016	<i>P. J.</i>

Magistrat der Stadt Melsungen

Postfach 1161
34201 Melsungen



Unterlage: 14
Blatt Nr.: 1
Reg. Nr.: KASS00782-B83

B 83, OD Melsungen
Um- und Ausbau in der OD Melsungen
(Bau-km 0+000.000 bis 1+800.000)

Beginn: =NK 4823 011B nach NK 4823 015, km 0.312
Ende: =NK 4823 030 nach NK 4823 033, km 0.996

geprüft: Datum Name


Straßenquerschnitt I-I

Maßstab: **1 : 50**

<p>Aufgestellt: im Auftrag der Stadt Melsungen Ingenieur- und Planungsbüro Wiegand Oberaula / Neukirchen, den 06.06.2016</p> <p style="text-align: right;"><u>i. A. Reiner Wiegand</u> (Dipl.-Ing.)</p>	<p>Aufgestellt: Stadt Melsungen - Bauamt - Dienstgebäude: Schwarzenberger Weg 93 Melsungen, den2016</p> <p style="text-align: right;"><u>i. A. Martin Dohmann</u> (Leiter Bauamt)</p>
--	--

Straßenquerschnitt II-II "Bundesstraße 83"

Achse 1 (Bau-km ca. 0+975.000)

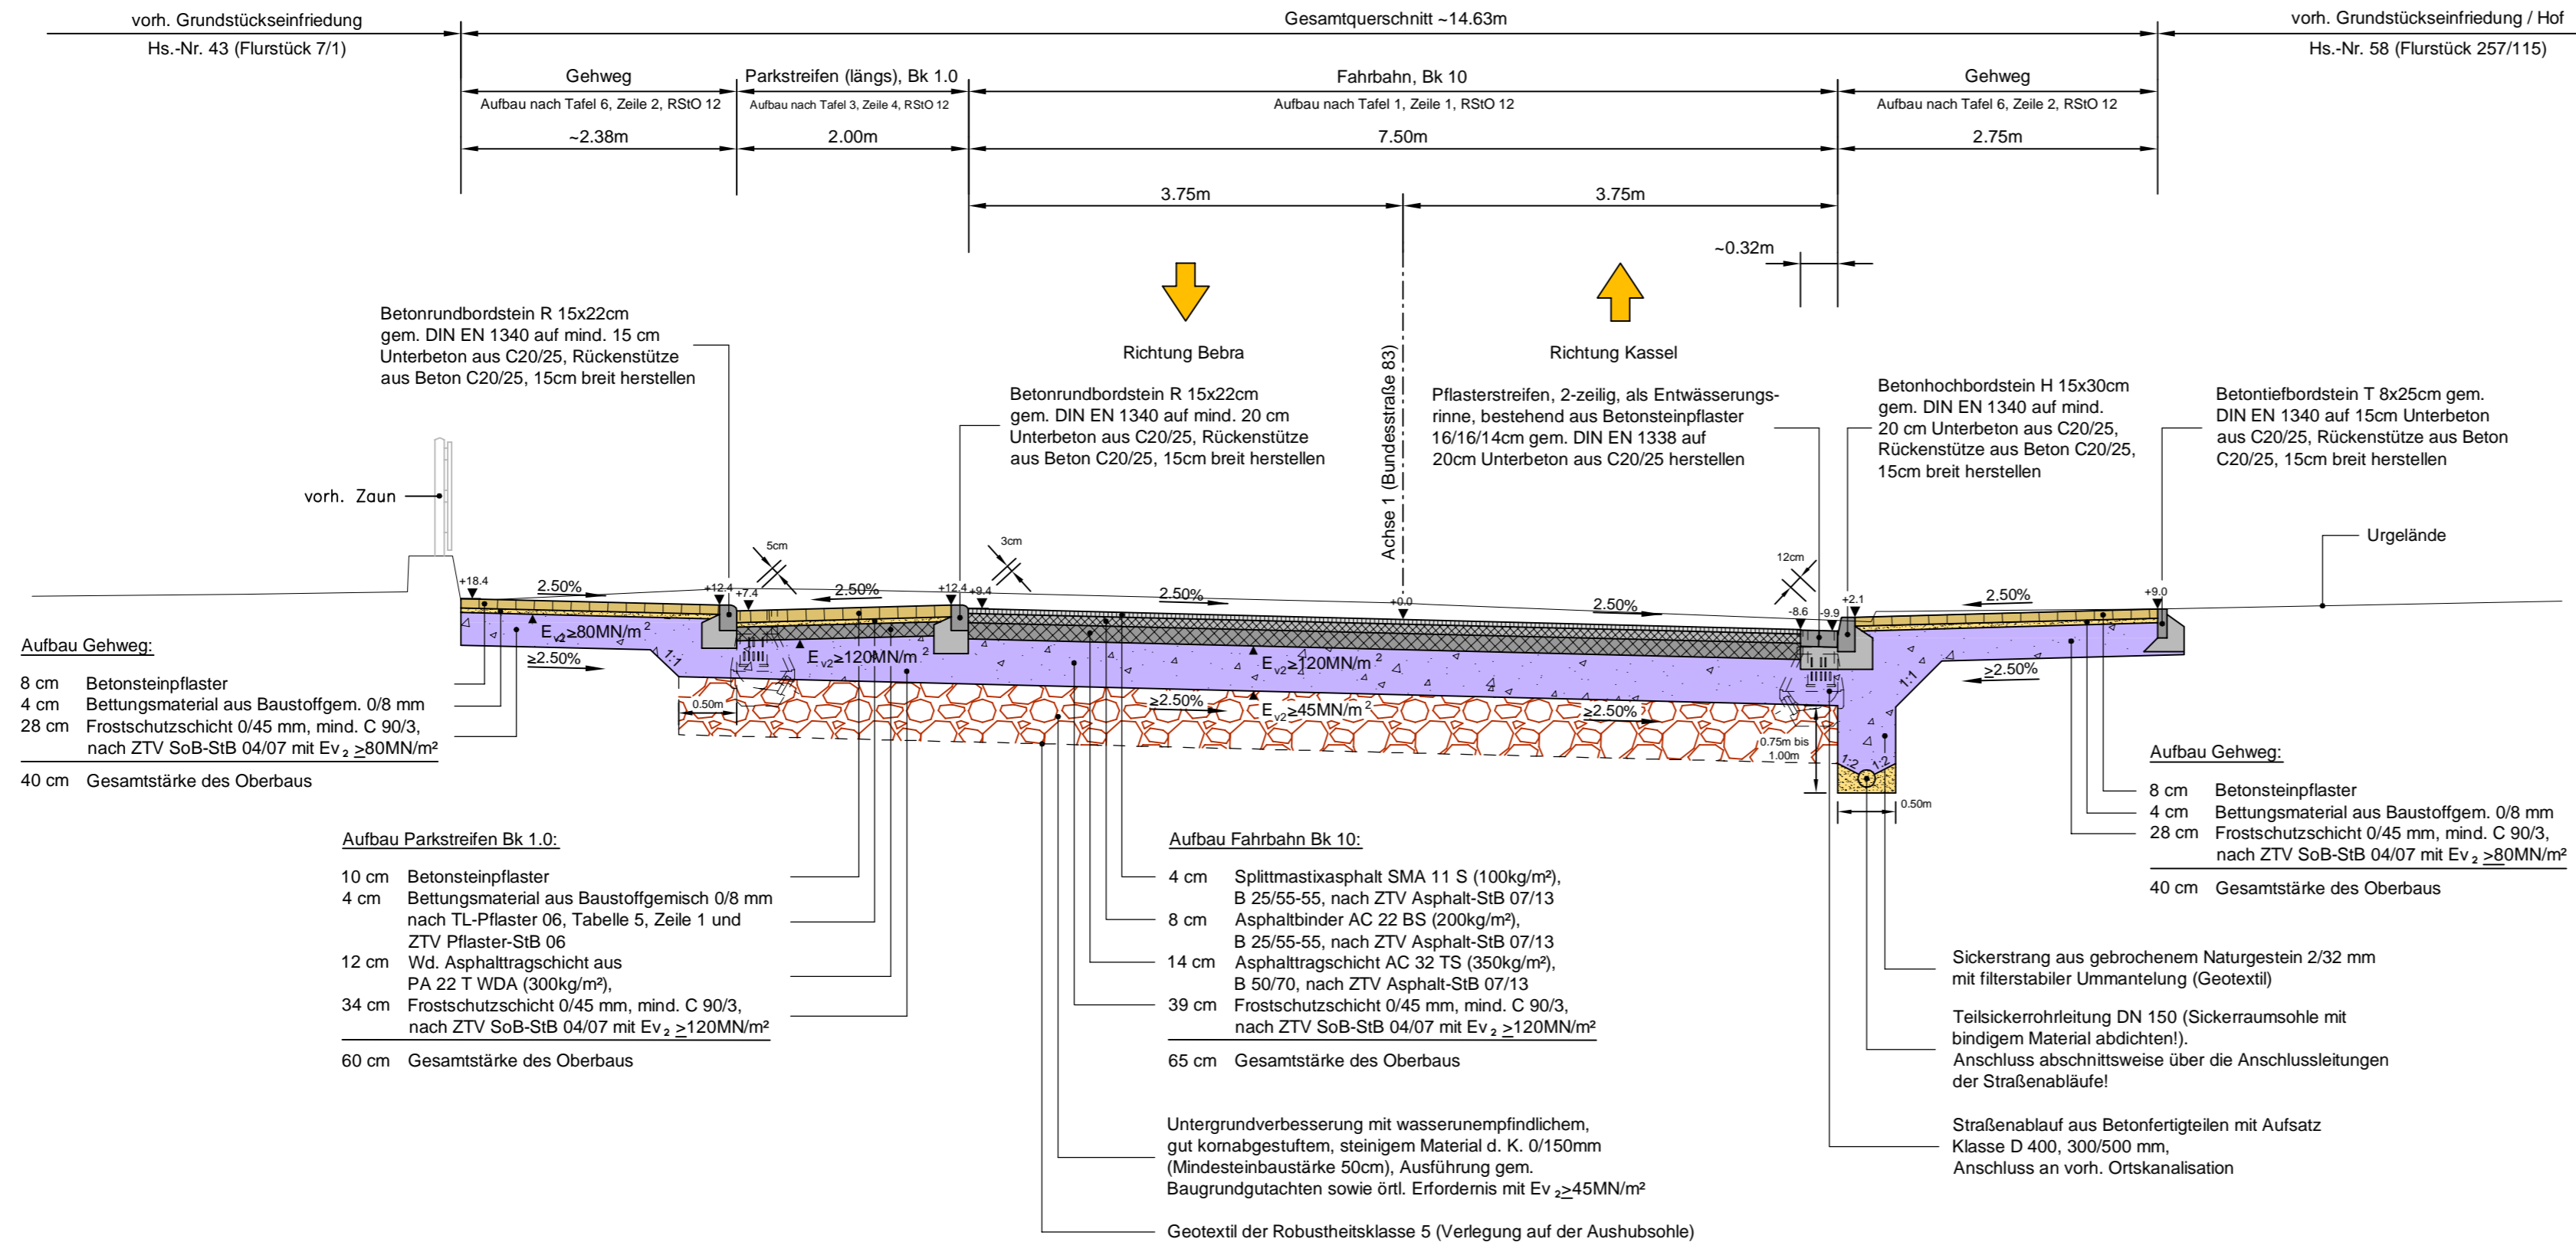

Nr.	Art der Änderung und Ergänzung	Datum	Name
-----	--------------------------------	-------	------

GENEHMIGUNGSPLANUNG

Entwurfsbearbeitung:	Datum	Name
 ING.-UND PLANUNGSBÜRO Dipl.-Ing. Reiner Wiegand Breslauer Straße 5, 36280 Oberaula Roter Weg 9, 34626 Neukirchen e-mail: ibwiegand@t-online.de	bearbeitet	Juni 2016 Wiegand
	gezeichnet	Juni 2016 CAD
	geprüft	06.06.2016 <i>P. J.</i>

Magistrat der Stadt Melsungen

Postfach 1161
34201 Melsungen



Unterlage: 14
Blatt Nr.: 2
Reg. Nr.: KASS00782-B83

B 83, OD Melsungen

Um- und Ausbau in der OD Melsungen
(Bau-km 0+000.000 bis 1+800.000)

Beginn: =NK 4823 011B nach NK 4823 015, km 0.312
Ende: =NK 4823 030 nach NK 4823 033, km 0.996

Bearbeitet:
im Auftrag der Stadt Melsungen
Ingenieur- und Planungsbüro Wiegand
Oberaula / Neukirchen, den 06.06.2016

i. A. Reiner Wiegand
(Dipl.-Ing.)

Aufgestellt:
Stadt Melsungen
- Bauamt -
Dienstgebäude: Schwarzenberger Weg 93
Melsungen, den2016

i. A. Martin Dohmann
(Leiter Bauamt)

Straßenquerschnitt II-II

Maßstab: 1 : 50