

Zu TOP 7

Beschlussvorlage Haupt- und
Finanzausschuss Nr.: 97

Beschlussvorlage Ausschuss
für Stadtentwicklung Nr.: 24

Bauleitplanung der Stadt Melsungen;
Aufstellungsbeschluss des Bebauungsplanes Nr. 92 „Am Schwarzenberger Weg“;
Stadtteil Schwarzenberg

Für die Grundstücke in der Gemarkung Schwarzenberg, Flur 6, Flurstücke 95, 22/2, 23, 106/24 sowie 107/24 soll ein neuer Bebauungsplan zur Bebaubarkeit aufgestellt werden. Im rechtsverbindlichen Flächennutzungsplan wurden diese Grundstücke bereits als Gewerbegebiet ausgewiesen.

Der Magistrat empfiehlt, nachstehenden Beschluss zu fassen:

Beschlussvorschlag:

Für die Grundstücke in der Gemarkung Schwarzenberg, Flur 6, Flurstücke 95, 22/2, 23, 106/24 sowie 107/24 soll ein neuer Bebauungsplan aufgestellt werden.

Der rechtsverbindliche Flächennutzungsplan soll nicht geändert werden. Die dort vorgegebene Nutzungsart soll entsprechend in den Bebauungsplan übernommen werden.


Der Bebauungsplan erhält die Bezeichnung Nr. 92 „Am Schwarzenberger Weg“.

Melsungen, 16.01.2012
III b 2

Der Magistrat


Bunzheimer
Bürgermeister



Abstimmungsergebnis:	Fraktion	AJSS	AfS	HFA	StVO-Vers.	
a) wie Vorlage	()	()	()	()	()	Stimmen
b) Ergänzungen bzw. Änderungen	()	()	()	()	()	Stimmen
c) dafür	()	()	()	()	()	Stimmen
d) dagegen	()	()	()	()	()	Stimmen
e) Enthaltungen	()	()	()	()	()	Stimmen

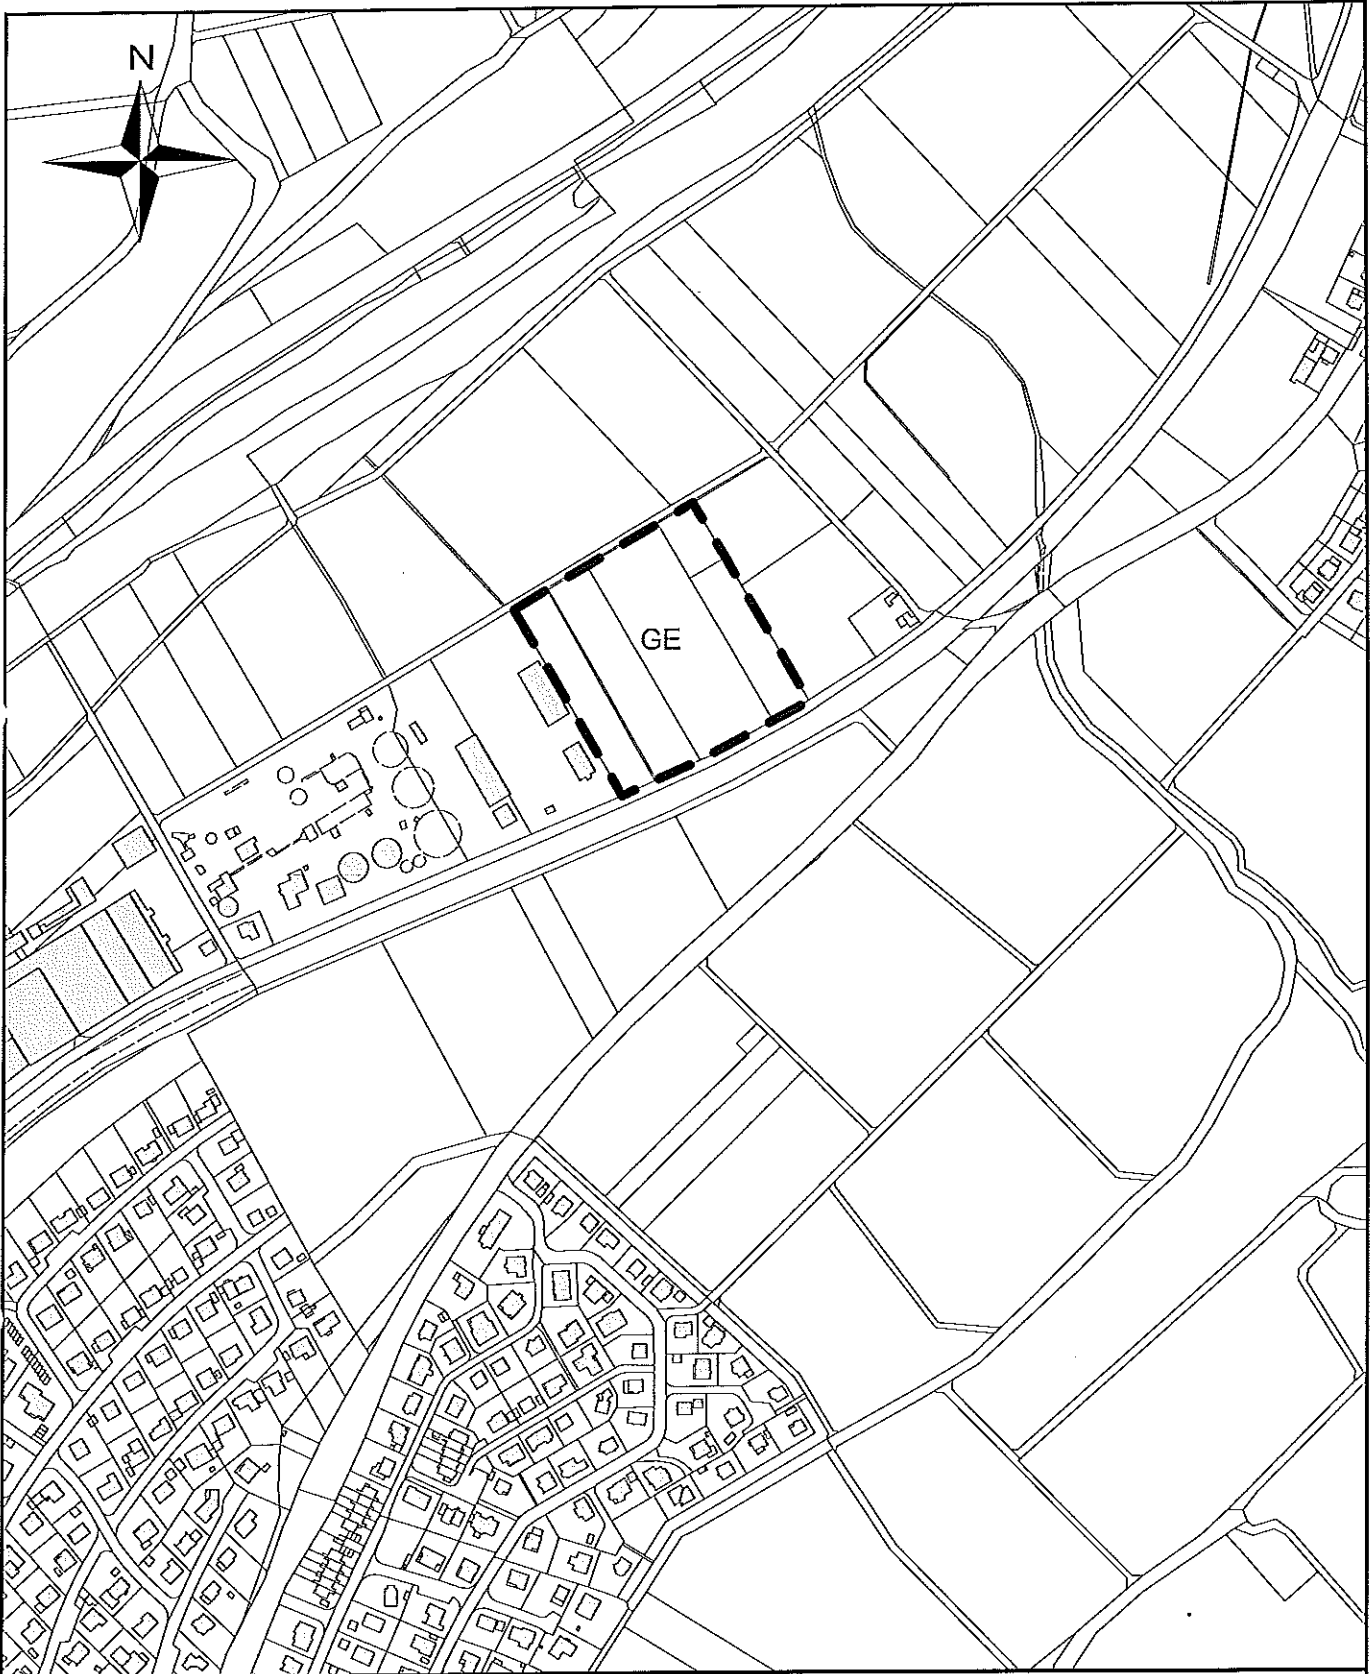

Bebauungsplan Nr. 92 "Am Schwarzenberger Weg"

Maßstab: 1:5000
Bearbeiter: Dipl.-Ing. C. Thein
Datum: 5.12.2011

----- Geltungsbereich

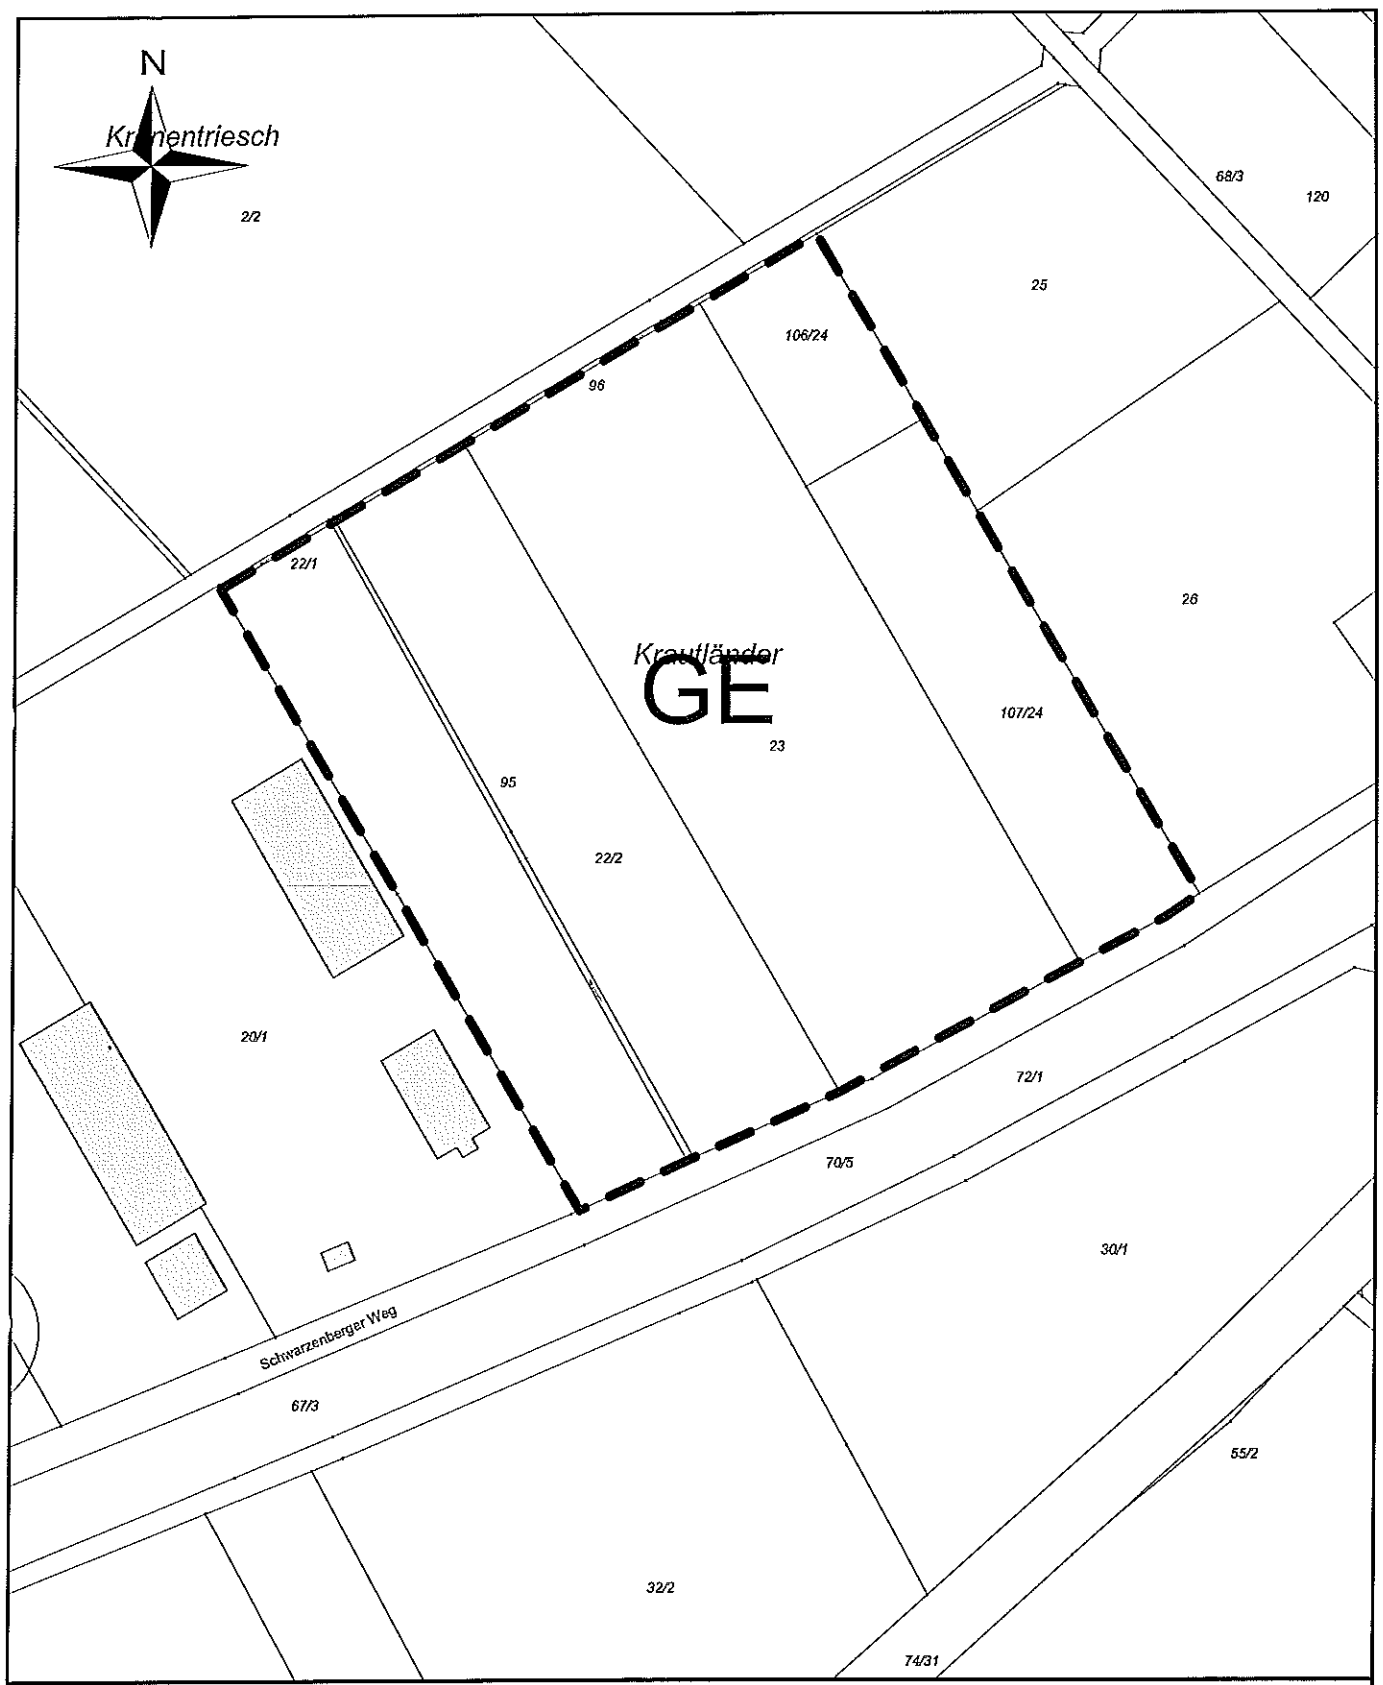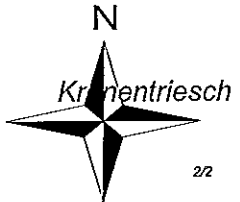

Bebauungsplan Nr. 92 "Am Schwarzenberger Weg"

Maßstab: 1:1500
Bearbeiter: Dipl.-Ing. C. Thein
Datum: 5.12.2011

----- Geltungsbereich