

Vorlage für die Sitzung der Stadtverordnetenversammlung am

Zu TOP

Beschlussvorlage Ausschuss
Stadtentwicklung, Mobilität und
Verkehr Nr.: 142

Bauleitplanung der Stadt Melsungen;
1. Änderung des Bebauungsplanes Nr. 68 „Kasseler Straße“; Kernstadt
Aufstellungsbeschluss

Der Bebauungsplan Nr. 68 „Kasseler Straße“ ist seit dem 21.06.2003 rechtskräftig. Als Nutzung wurde ein Sondergebiet für großflächigen Einzelhandel festgelegt. Da tegut seinen bisherigen Standort verlegen wird, muss der Bebauungsplan entsprechend von einem Sondergebiet in ein Mischgebiet geändert werden.


Beschlussvorschlag:

Der 1. Änderung des Bebauungsplanes Nr. 68 „Kasseler Straße“ wird zugestimmt. Es erfolgt eine Änderung von „Sondergebiet für großflächigen Einzelhandel“ in ein „Mischgebiet“.

Melsungen, 15.04.2019
III 4 / 61-04-00

Der Magistrat

Boucsein
Bürgermeister

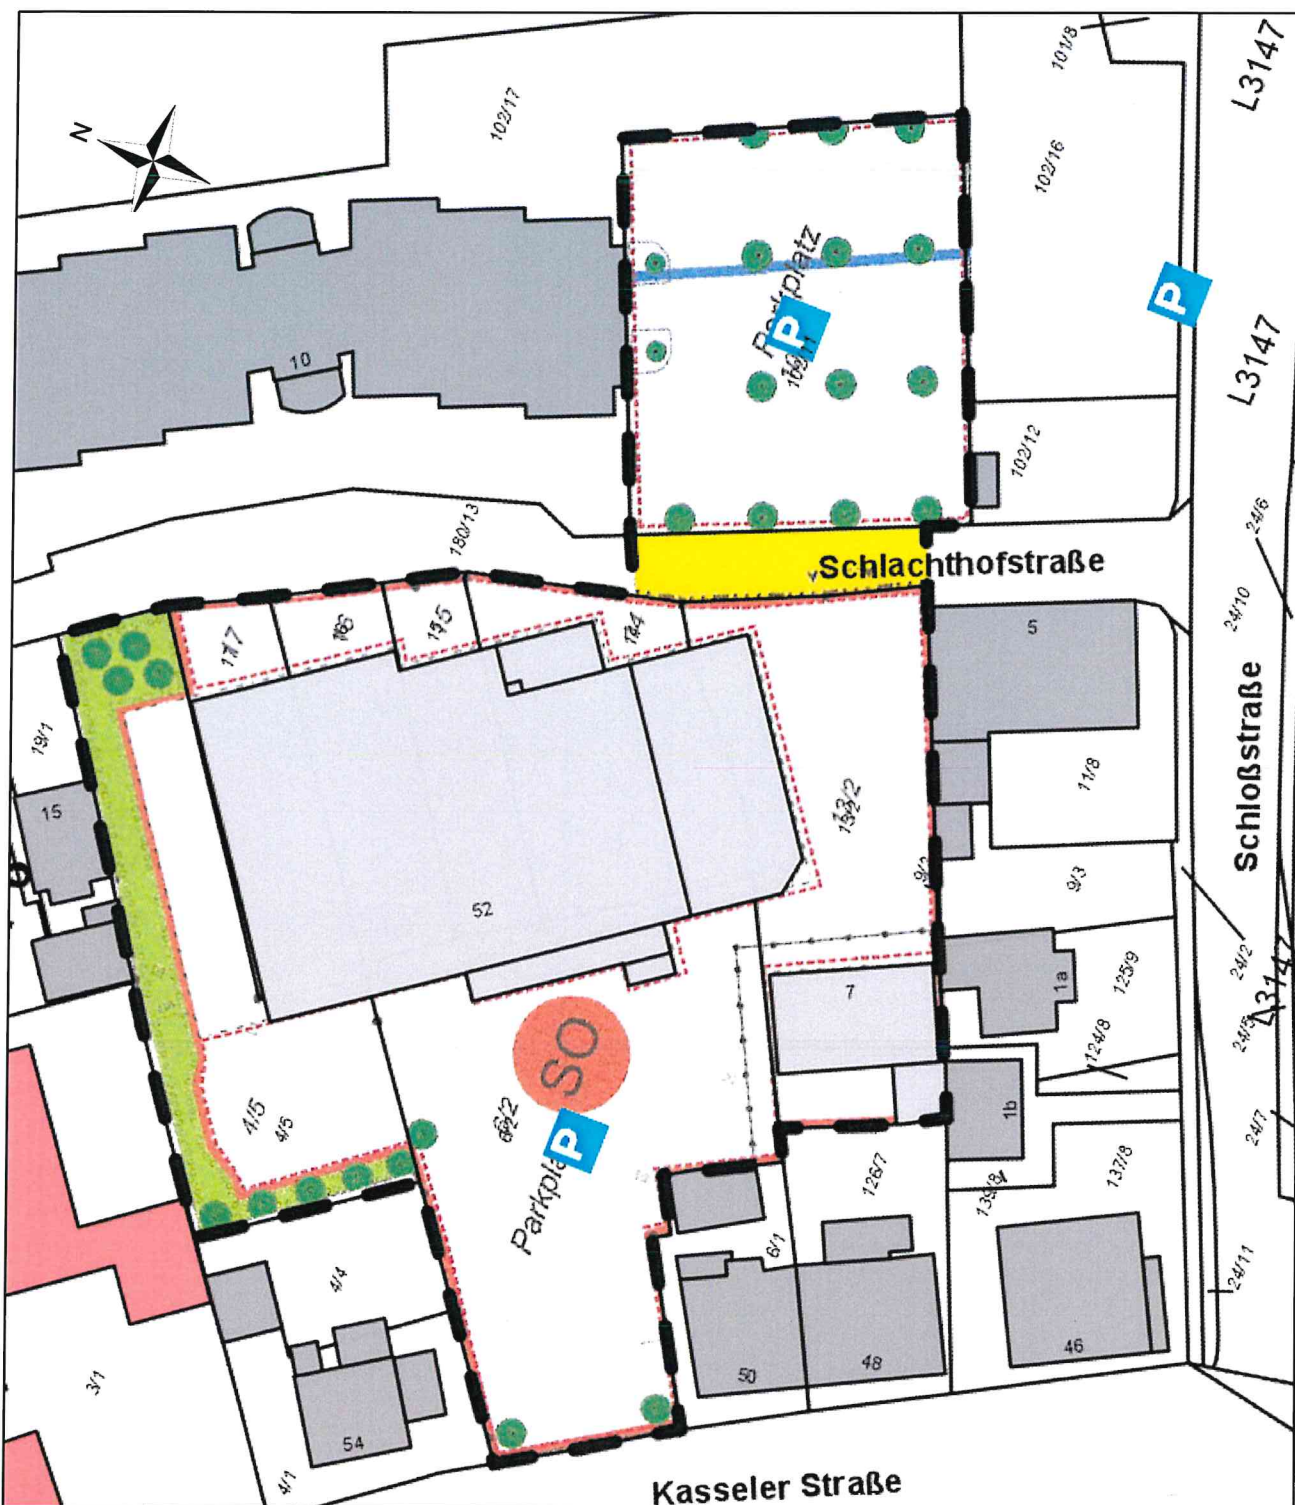

MELSUNGEN



LOHNT SICH

Stadt Melsungen

Maßstab: 1:1.000
Bearbeiter: C. Thein
Datum: 15.04.2019

Bebauungsplan Nr. 68 "Kasseler Straße" - 1. Änderung

--- Geltungsbereich