


Straßenquerschnitt "Bundesstraße 83"

Achse 1 (Bau-km ca. 0+975.000)

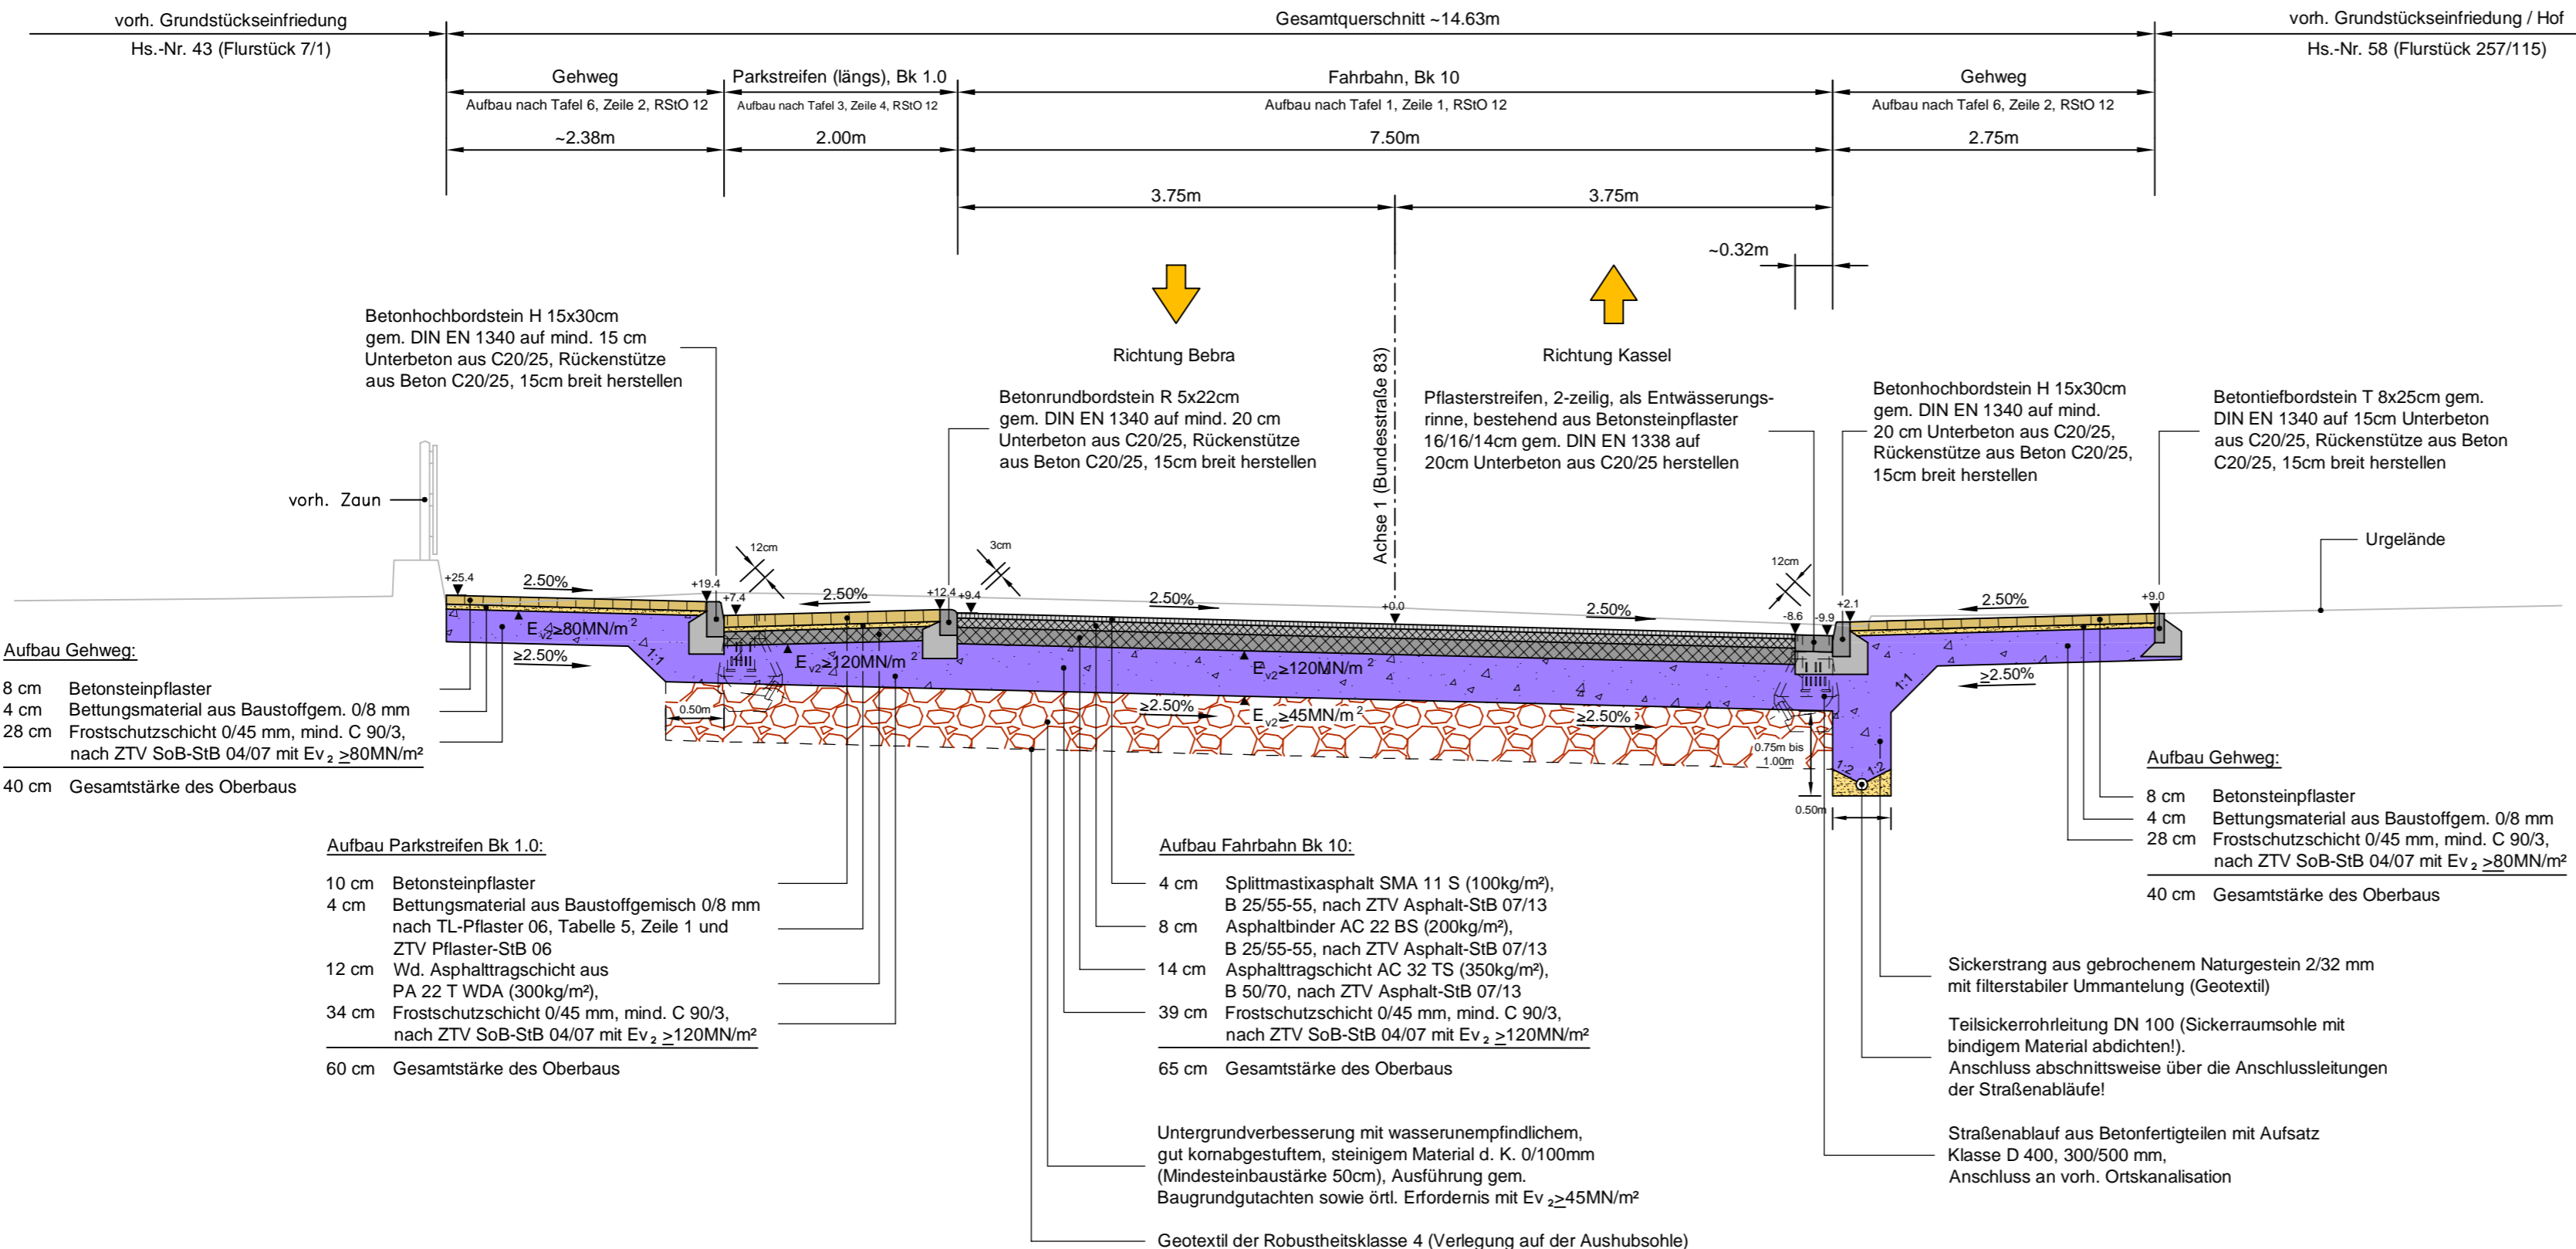

Annahme für den frostsicheren Oberbau:

	B 83 Parkflächen	
Frostempfindlichkeitsklass F3	65 cm	60 cm
Frosteinwirkung Zone II	+ 5 cm	+ 5 cm
Wasserverhältnisse	+ 5 cm	+ 5 cm
	75 cm *)	70 cm *)

*) Gem. RStO 12, Pkt. 3.2.1 erfolgt eine Einstufung in die Frostempfindlichkeitsklasse F 2 bei Durchführung einer qualifizierten Boden-/Untergrundverbesserung d>25cm!

Nr.	Art der Änderung und Ergänzung	Datum	Name

VORPLANUNG

 ING.-UND PLANUNGSBÜRO Dipl.-Ing. Reiner Wiegand Breslauer Straße 5, 36280 Oberaula Roter Weg 9, 34626 Neukirchen e-mail: ibwiegand@t-online.de	Entwurfsbearbeitung:		Datum	Name
	bearbeitet	Aug. 2015	Wiegand	
	gezeichnet	Aug. 2015	Koch	
	geprüft	22.08.2015	<i>P. J.</i>	

**Magistrat
der Stadt Melsungen**
Postfach 1161
34201 Melsungen



Unterlage: 14
Blatt Nr.: -
Reg. Nr.: KASS00782-B83

B 83, OD Melsungen Um- und Ausbau in der OD Melsungen (Bau-km 0+000.000 bis 1+800.000)

Beginn: =NK 4823 011B nach NK 4823 015, km 0.312
Ende: =NK 4823 030 nach NK 4823 033, km 0.996

Aufgestellt:
im Auftrag der Stadt Melsungen
Ingenieur- und Planungsbüro Wiegand
Oberaula / Neukirchen, den 22.08.2015

i. A. Reiner Wiegand
(Dipl.-Ing.)

Straßenquerschnitt	geprüft	Datum	Name
Maßstab:		1 : 50	