


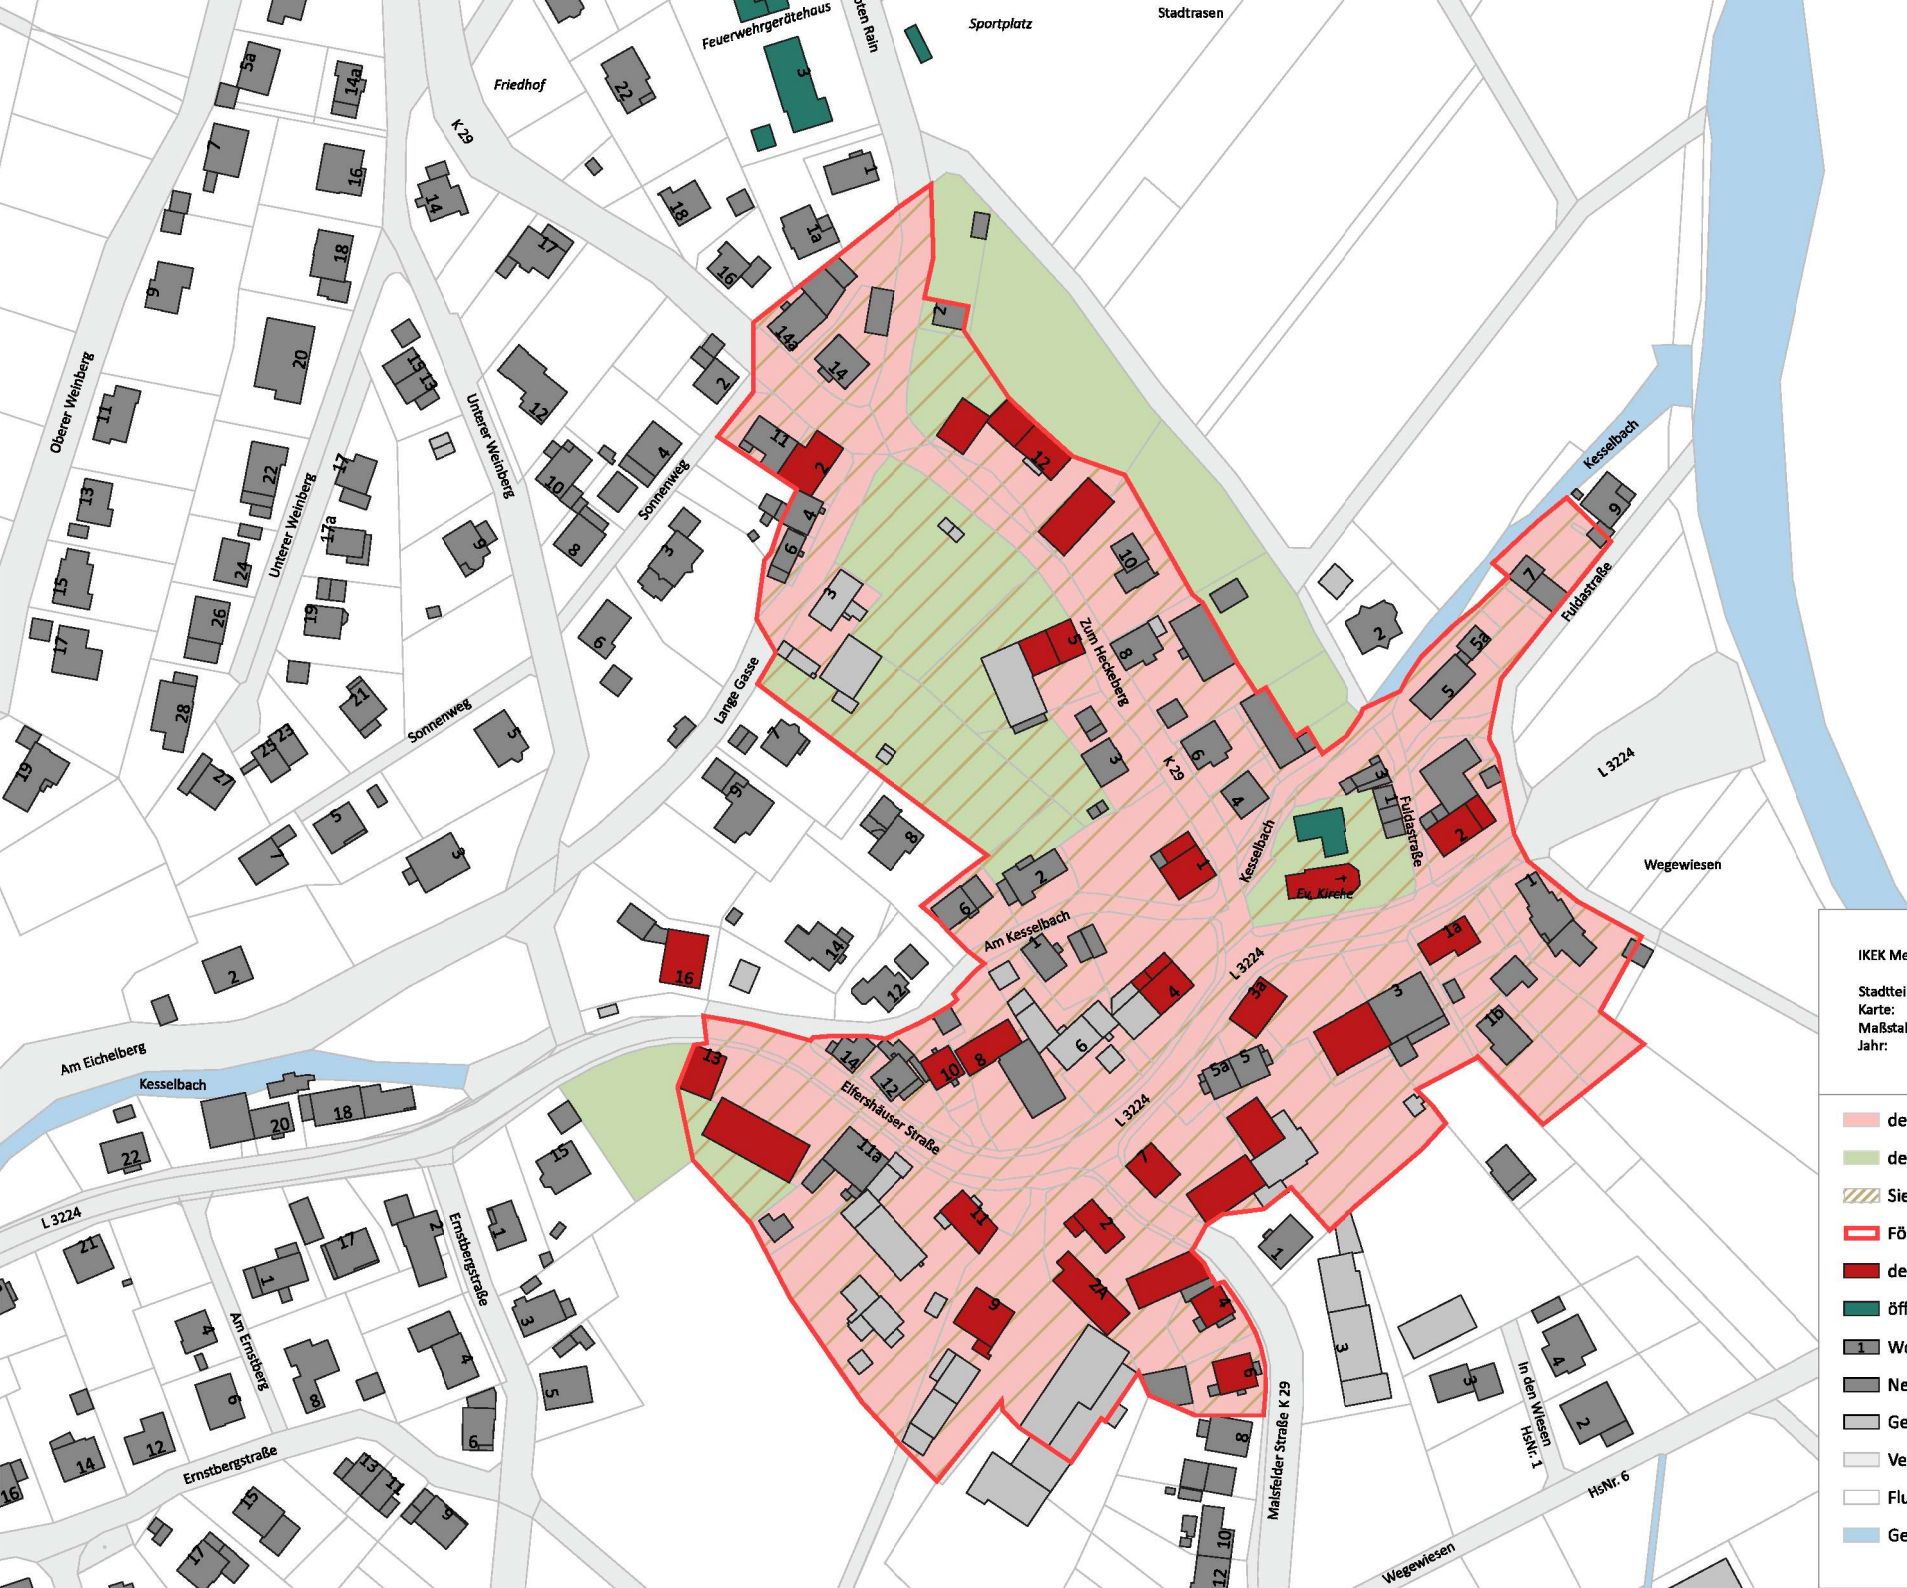

IKEK Melsungen

Stadtteil: Obermelsungen

Karte: Fördergebietsabgrenzung

Maßstab: 1:1500

Jahr: 2023



- denkmalgeschützte Gesamtanlage
- denkmalgeschützte Grünanlage
- Siedlungsfläche bis 1950
- Fördergebietsabgrenzung
- denkmalgeschütztes Gebäude
- öffentliches Gebäude
- Wohngebäude
- Nebengebäude
- Gebäude für Gewerbe und Wirtschaft
- Verkehrsfläche
- Flurstück
- Gewässerfläche