


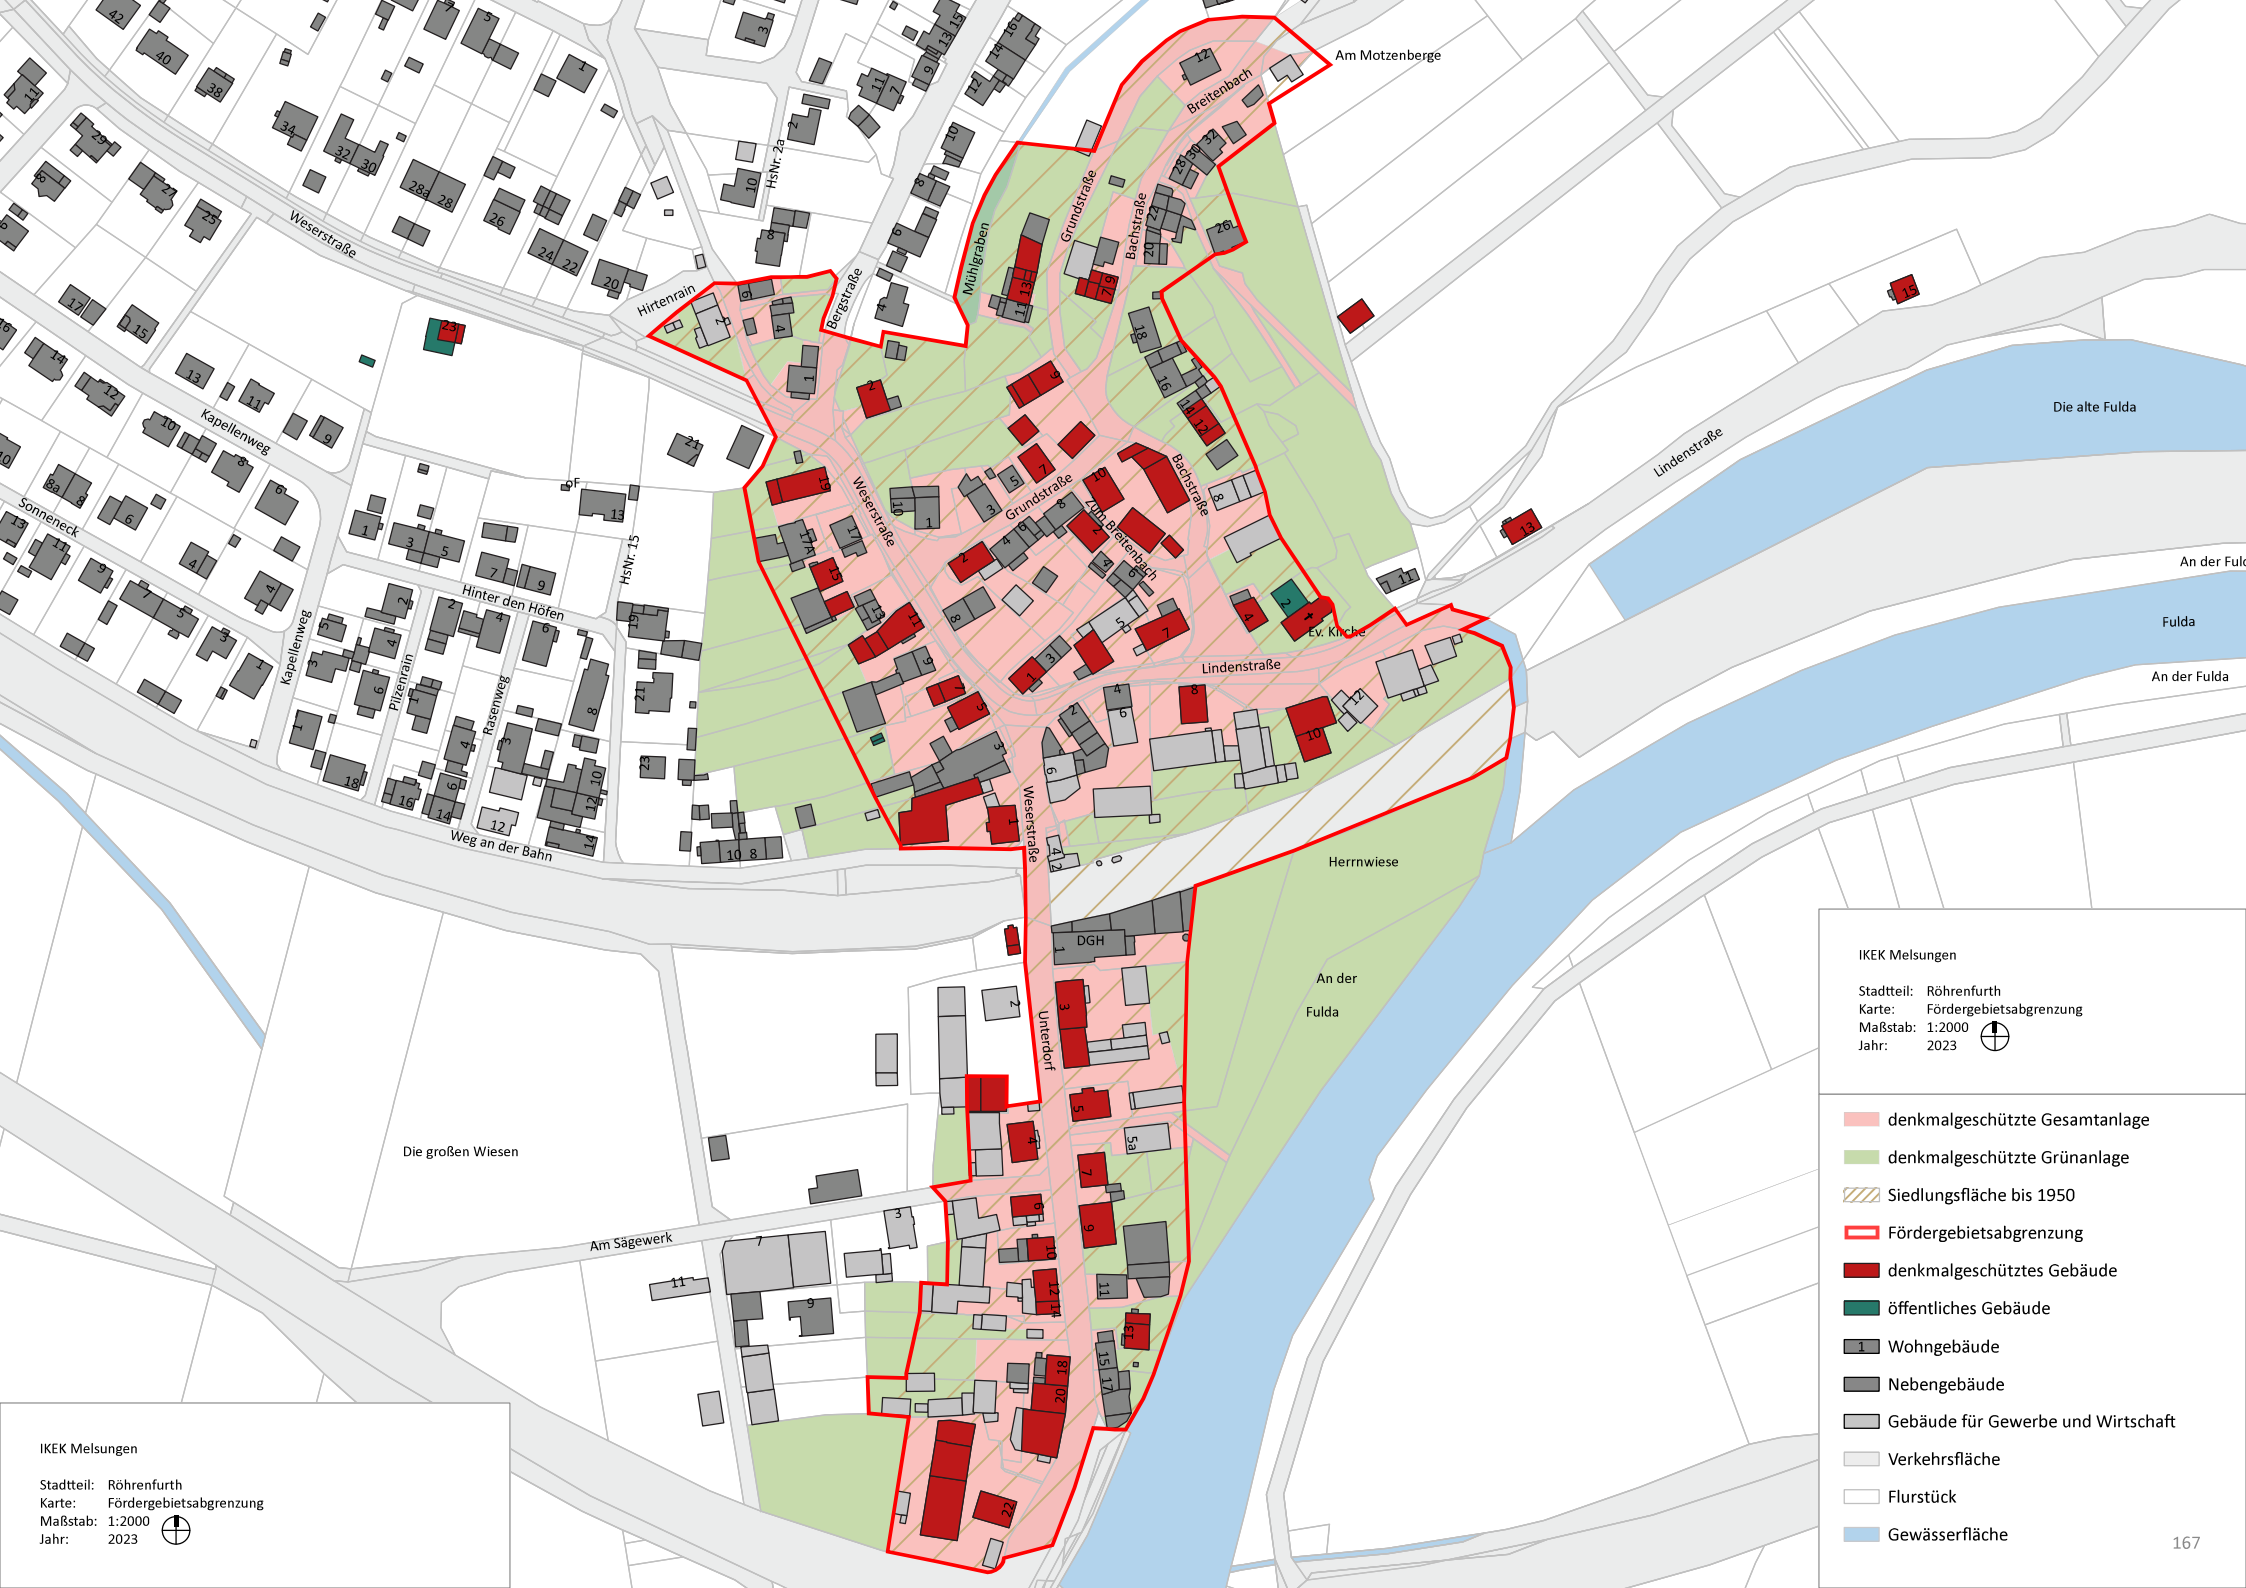

IKEK Melsungen

Stadtteil: Röhrfurth
Karte: Fördergebietsabgrenzung
Maßstab: 1:2000
Jahr: 2023

- IKEK Melsungen
- Stadtteil: Röhrfurth
Karte: Fördergebietsabgrenzung
Maßstab: 1:2000
Jahr: 2023
- denkmalgeschützte Gesamtanlage
 - denkmalgeschützte Grünanlage
 - Siedlungsfläche bis 1950
 - Fördergebietsabgrenzung
 - denkmalgeschütztes Gebäude
 - öffentliches Gebäude
 - Wohngebäude
 - Nebengebäude
 - Gebäude für Gewerbe und Wirtschaft
 - Verkehrsfläche
 - Flurstück
 - Gewässerfläche